



PLAN DE VENTE - LOT 2 - INDICE A		
Lotissement Le Pignon Blanc		AMÉNAGEUR Commune de la Ménitré
COMMUNE LA MÉNITRÉ	ADRESSE Rue du Pignon Blanc	RÉFÉRENCE CADASTRALE Section C n°1333
RÉFÉRENCE DU DOSSIER LM.040.2023 / 230849	FORMAT DU PLAN A3	DERNIÈRE MISE À JOUR DU PLAN le 7 janvier 2026 par SL
SURFACE ARPENTÉE 460 m²	SURFACE PLANCHER 230 m²	FICHIER AN.040.2023_230849-PDL-ind_B.dwg


PLAN DE SITUATION - Sans échelle

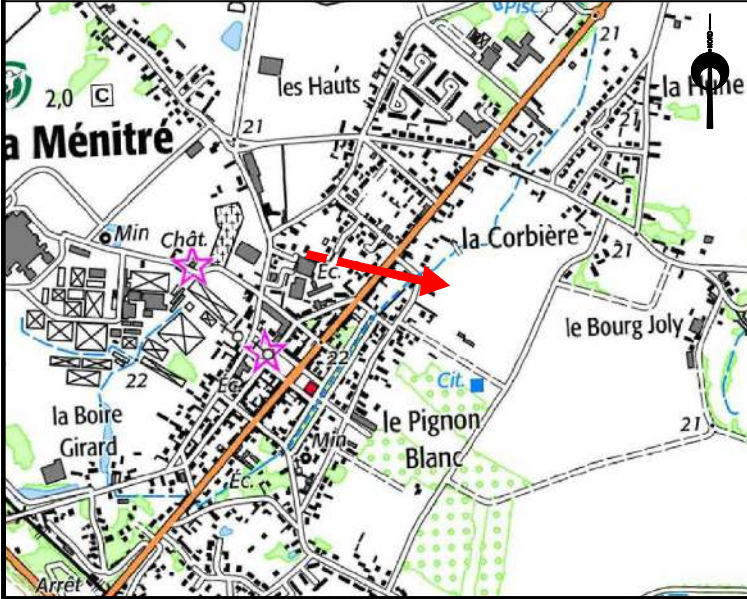

PLAN D'ENSEMBLE - Sans échelle

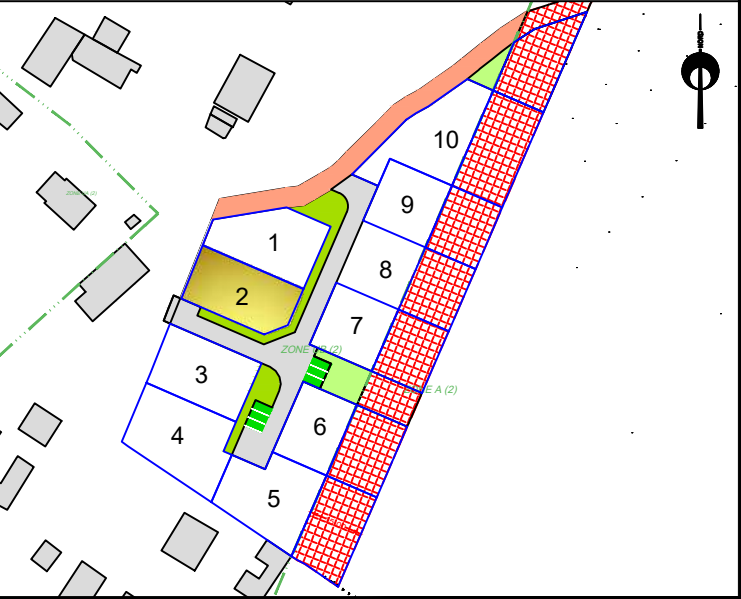

EXTRAIT DU RÈGLEMENT GRAPHIQUE - Echelle: 1/500

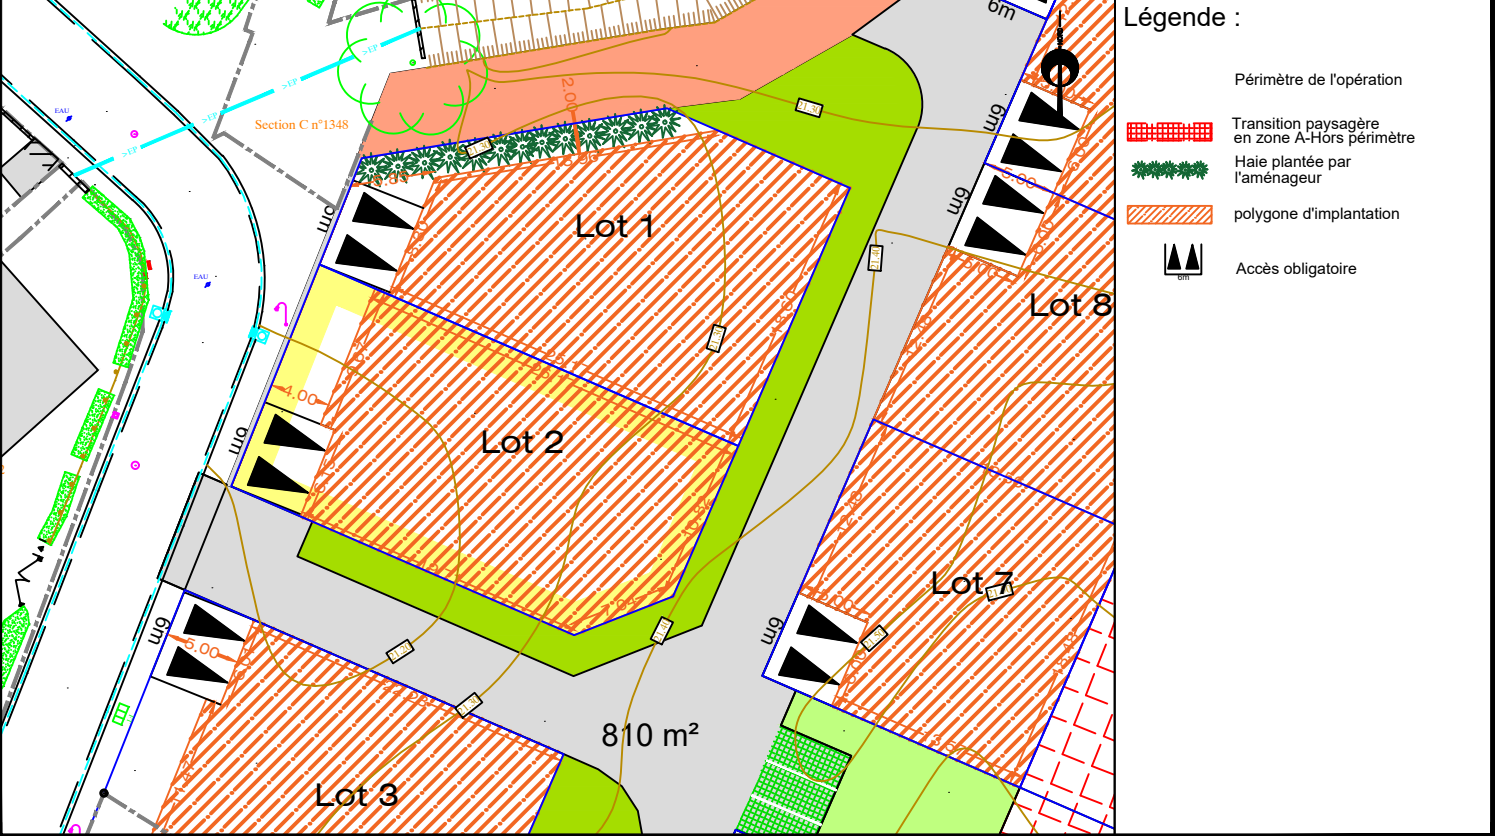


La Ménitré

Place de la Mairie, BP 20
49250 LA MÉNITRÉ
Tél: 02 41 45 63 63
Email: sg@lamenitre.fr

Observations : L'acquéreur et son constructeur devront se reporter au règlement écrit (pièce PA10a) et au règlement graphique (pièce PA10b) du permis d'aménager validé avant de lancer le projet.

PLAN DE BORNAGE- Echelle: 1/500

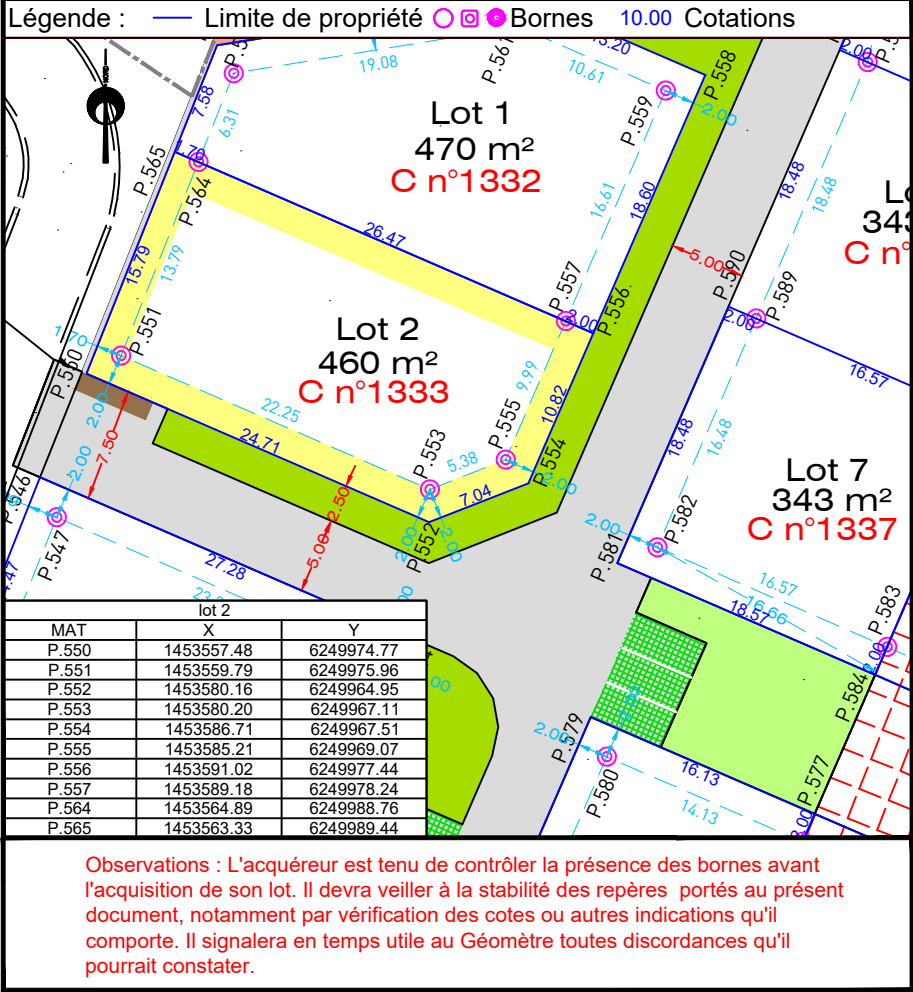

EXTRAIT DE PLANS VRD - Echelle: 1/250

